


OBNOVA CEVOVODA OD VODNJAKOV B, D, G in E DO VODARNE MEDLOG

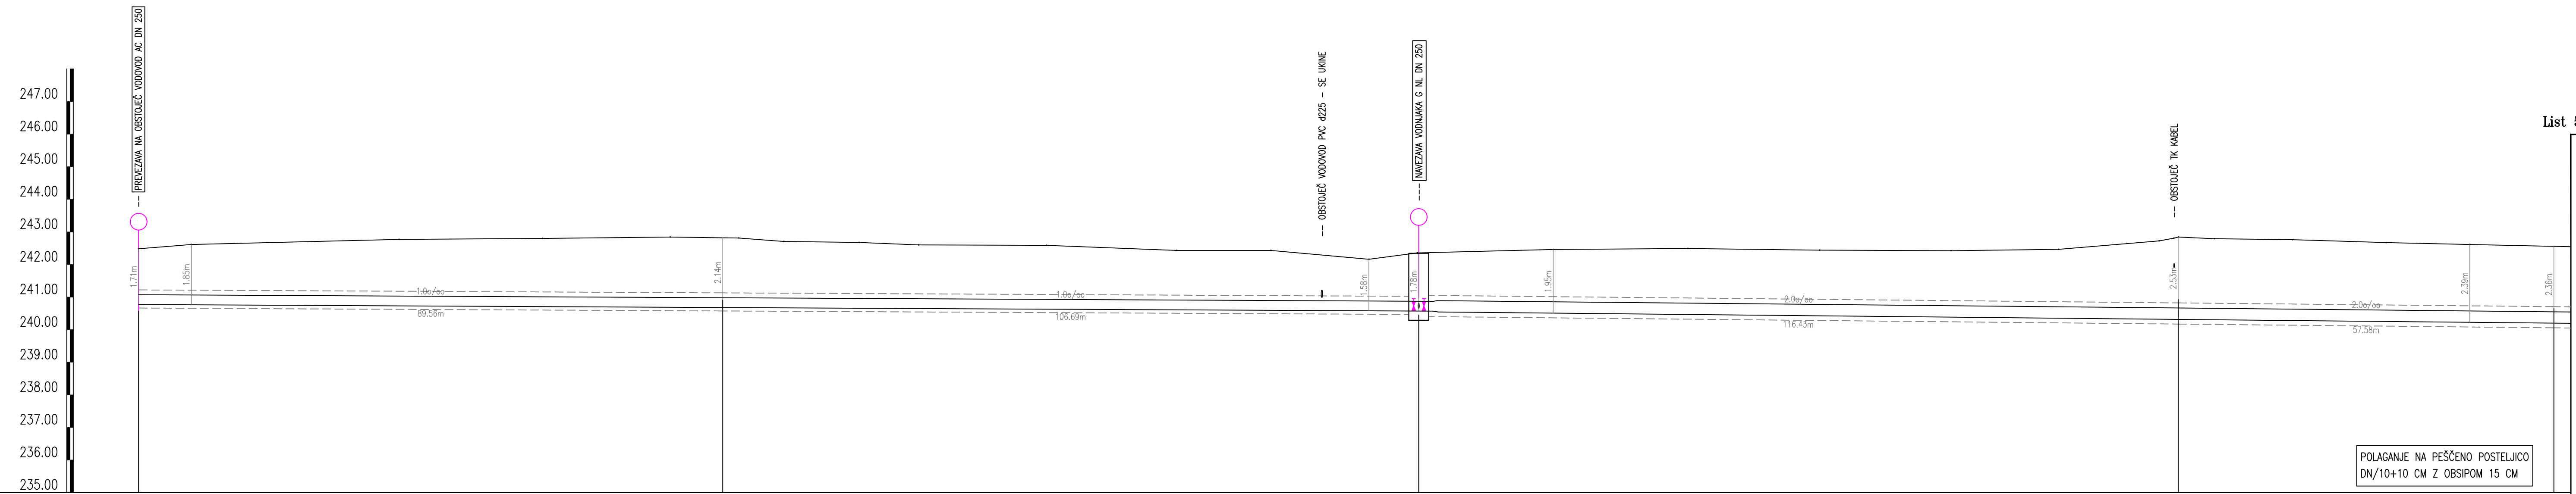

List 5.2

VOZLIŠČE	V1	V2	V3	V4	
PROFIL	1	2	3	4	
DOLŽINA	89.56	106.69	116.43	57.58	
STACIONAŽA	0.00	89.56	196.25	253.83	
KOTA TERENA	242.81	242.77	242.60	242.81	
KOTA NIVELETE	240.31	240.08	240.11	240.30	
GLOBINA IZKOPA	1.82	2.25	1.95	2.50	
PADEC	1.0				
CEV, PROFIL, DOLŽINA	NL DN 300 C40 UNI VE, L=196.26 m		NL DN 350 C30 UNI VE, L=484.93 m		

Št. sprem: Opis spremembe/dopolnitve: Datum: Podpis:

SAVINJAPROJEKT
PROJEKTIRANJE, SVETOVANJE, NADZOR

Vsebinsko nobitje je avtorska lastnina podjetja SAVINJAPROJEKT d.o.o. ZALEC in je zaščitena z zakonom o avtorskih pravih (Ur.LRS št. 21/95). Kopiranje in objava brez dovoljenja ni dovoljena, če ni posebej odobrena. Za vsa opravila, ki so v nasprotju s tem dovoljenjem, je zakonito prebrskano denarno nadomestilo za nastalo škodo.

Investitor: MESTNA OBČINA CELJE, Trg celjskih knezov 9, 3000 CELJE
 OBČINA VOJNIK, Kersova 8, 3212 VOJNIK
 OBČINA STORE, Cesta XIX. divizije 15, 3220 STORE

Narobilnik: VODOVOD – KANALIZACIJA javno podjetje d.o.o.
 Lova Za, 3000 CELJE

Projektant: SAVINJAPROJEKT d.o.o. Identifikacija: IZS 0636

Ime: Gorazd Pulko univ.dipl.inž.grad. G-0275
 Datum: MAJ 2017

Podpis: [Signature]

Način objekta: OBNOVA CEVOVODA OD VODNJAKOV B, D, G in E DO VODARNE MEDLOG


Vsebinsko nobitje: 3. NAČRT VODOVODA

Vista nobitje: 3. NAČRT VODOVODA


Št.projekta: 40/2016
 Datum: MAJ 2017

Št.nobitja: 40/2016
 Merilo: M 1:500/100

List št.: 5.1

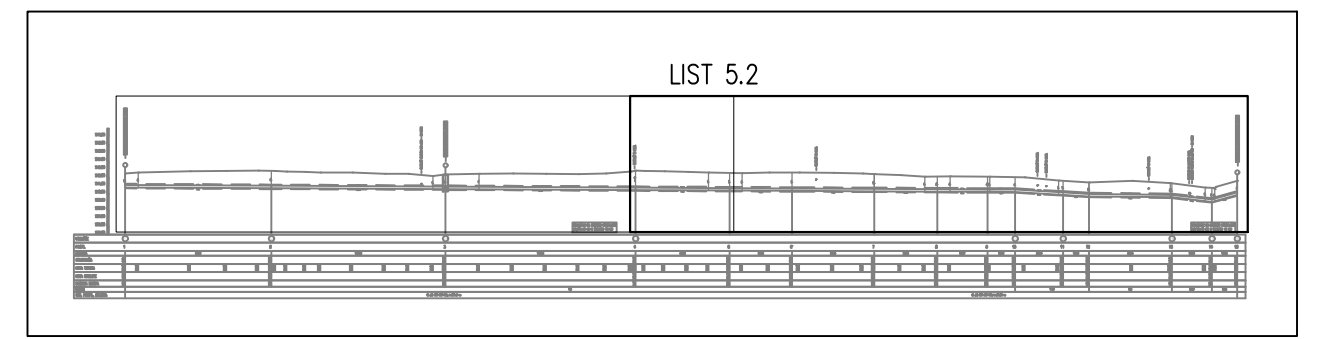

OBNOVA CEVOVODA OD VODNJAKOV B, D, G in E DO VODARNE MEDLOG

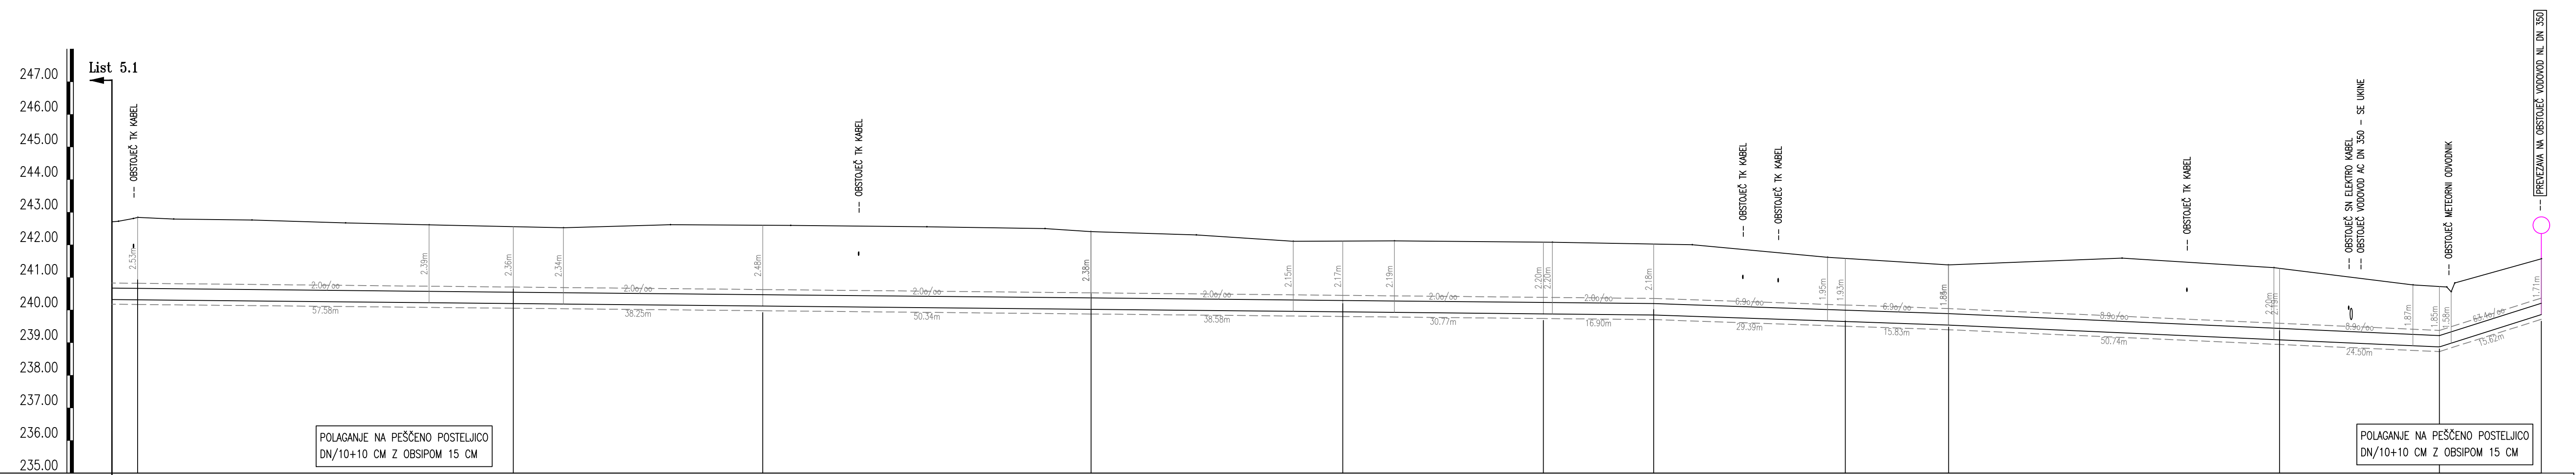

List 5.1

VOZLIŠČE	V3	V4	V5	V6	V7	V8
PROFIL	4	5	6	7	8	9
DOLŽINA	57.58	38.25	50.34	38.58	30.77	16.90
STACIONAŽA	57.58	95.83	146.17	184.75	215.52	232.42
KOTA TERENA	242.76	242.52	242.55	242.30	242.11	241.62
KOTA NIVELETE	240.31	240.30	240.12	240.02	239.85	239.54
GLOBINA IZKOPA	2.87	2.00	2.02	2.13	2.31	2.34
PADEC	2.0					
CEV, PROFIL, DOLŽINA	NL DN 350 C30 UNI VE, L=484.93 m			NL DN 350 C30 UNI VE, L=484.93 m		

Št. sprem: Opis spremembe/dopolnitve: Datum: Podpis:

SAVINJAPROJEKT
PROJEKTIRANJE, SVETOVANJE, NADZOR

Vsebinsko nobitje je avtorska lastnina podjetja SAVINJAPROJEKT d.o.o. ZALEC in je zaščitena z zakonom o avtorskih pravih (Ur.LRS št. 21/95). Kopiranje in objava brez dovoljenja ni dovoljena, če ni posebej odobrena. Za vsa opravila, ki so v nasprotju s tem dovoljenjem, je zakonito prebrskano denarno nadomestilo za nastalo škodo.

Investitor: MESTNA OBČINA CELJE, Trg celjskih knezov 9, 3000 CELJE
 OBČINA VOJNIK, Kersova 8, 3212 VOJNIK
 OBČINA STORE, Cesta XIX. divizije 15, 3220 STORE

Narobilnik: VODOVOD – KANALIZACIJA javno podjetje d.o.o.
 Lova Za, 3000 CELJE

Projektant: SAVINJAPROJEKT d.o.o. Identifikacija: IZS 0636

Ime: Gorazd Pulko univ.dipl.inž.grad. G-0275
 Datum: MAJ 2017

Podpis: [Signature]

Način objekta: OBNOVA CEVOVODA OD VODNJAKOV B, D, G in E DO VODARNE MEDLOG

Vsebinsko nobitje: 3. NAČRT VODOVODA

Vista nobitje: 3. NAČRT VODOVODA

Št.projekta: 40/2016
 Datum: MAJ 2017

Št.nobitja: 40/2016
 Merilo: M 1:500/100

List št.: 5.2