









LEGENDA

predvideni vodovod
 obstoječi vodovod
 predvideni hidri. pripojniki (vodovodni)
 zračnik
 nadzemni hidroant
 dodatna ureditev = predložena pripona
 postajna meja
 meja k.o.


KONJUNKCIJA VODI	



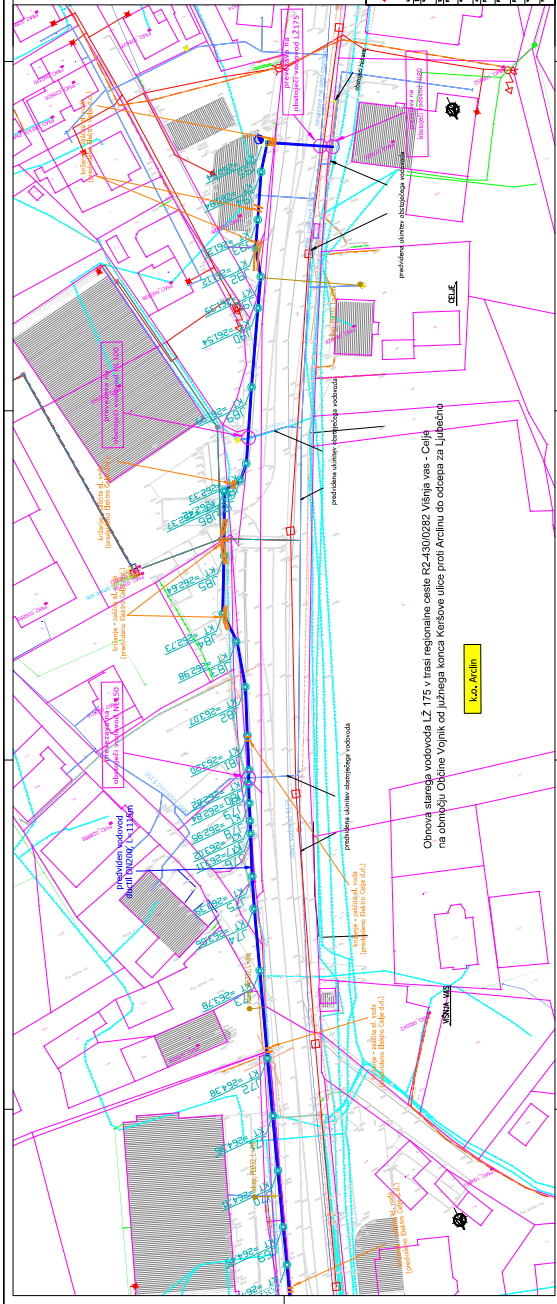


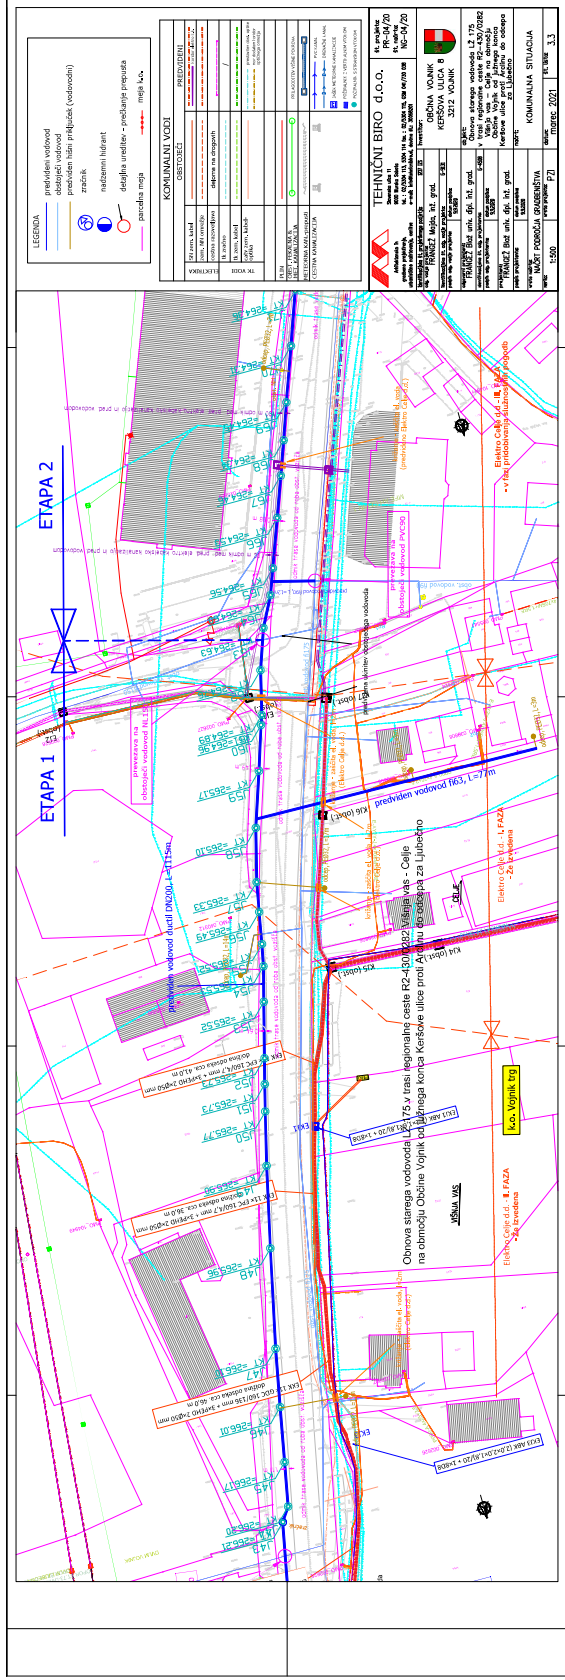


TEHNIČNI BIRO d.o.o.



1. FAZA
 2. FAZA
KOMUNALNA SITUACIJA
 1:500
 List: 3.3

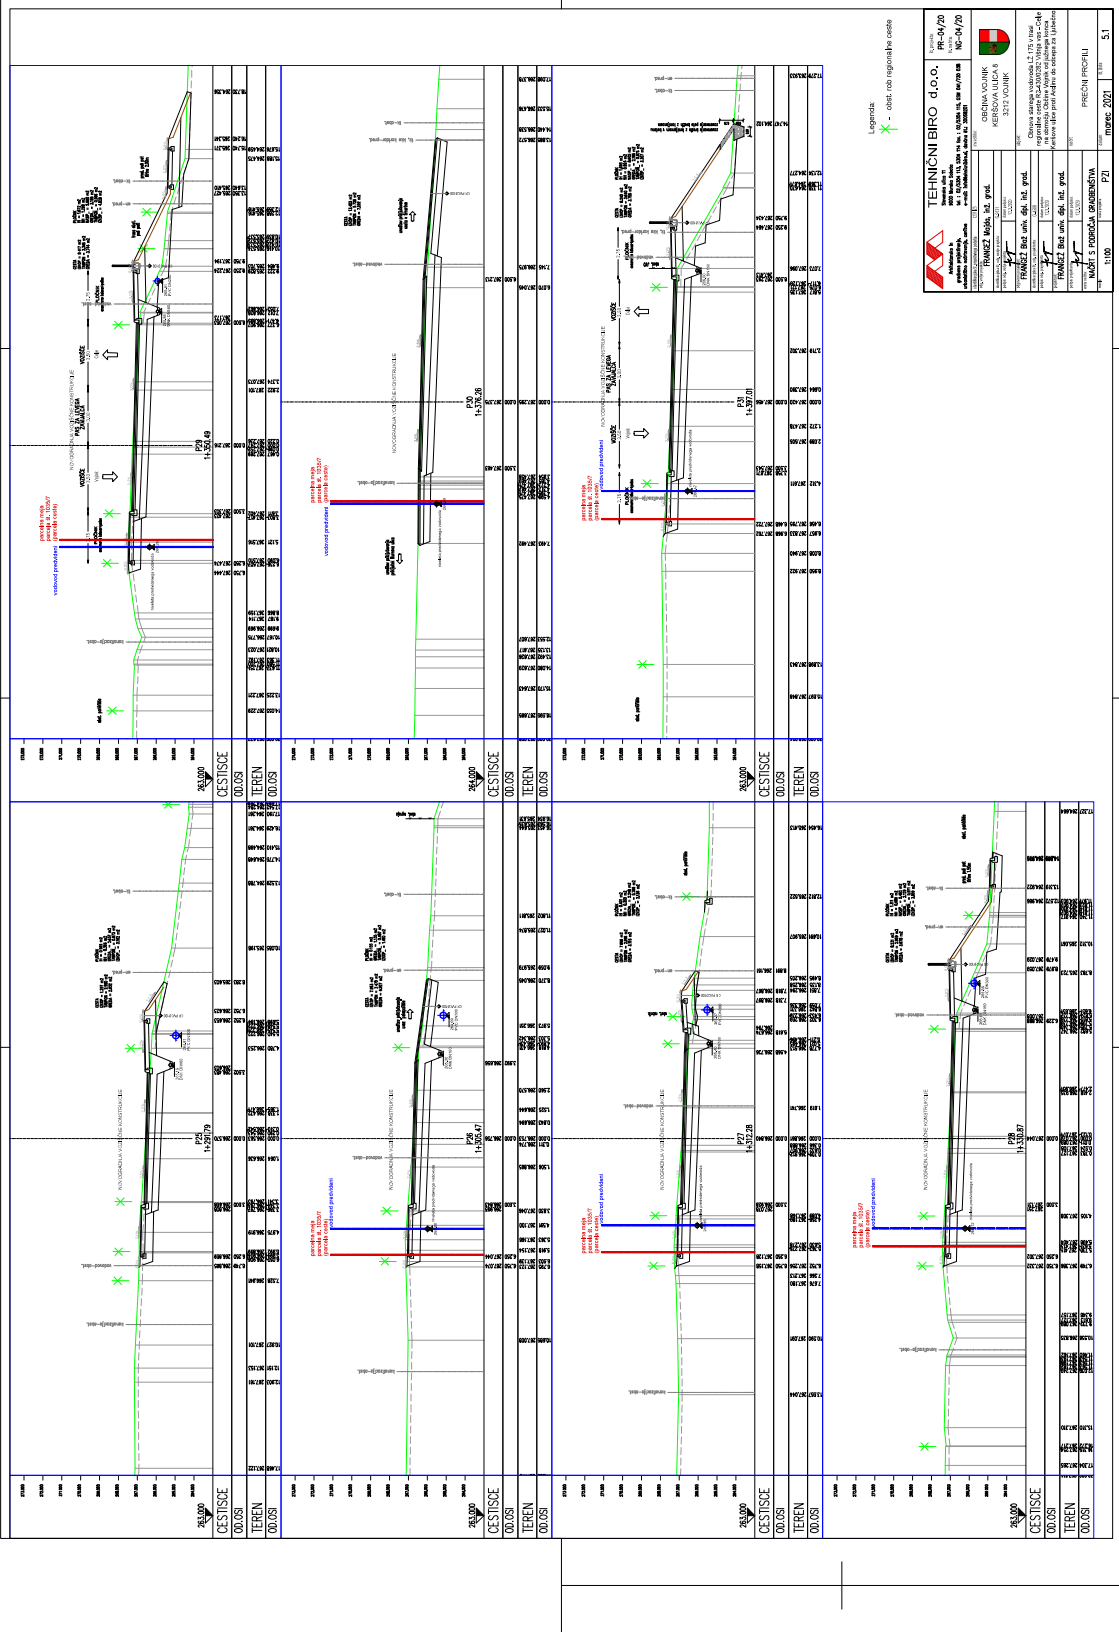


TEHNIČNI BIRO d.o.o.







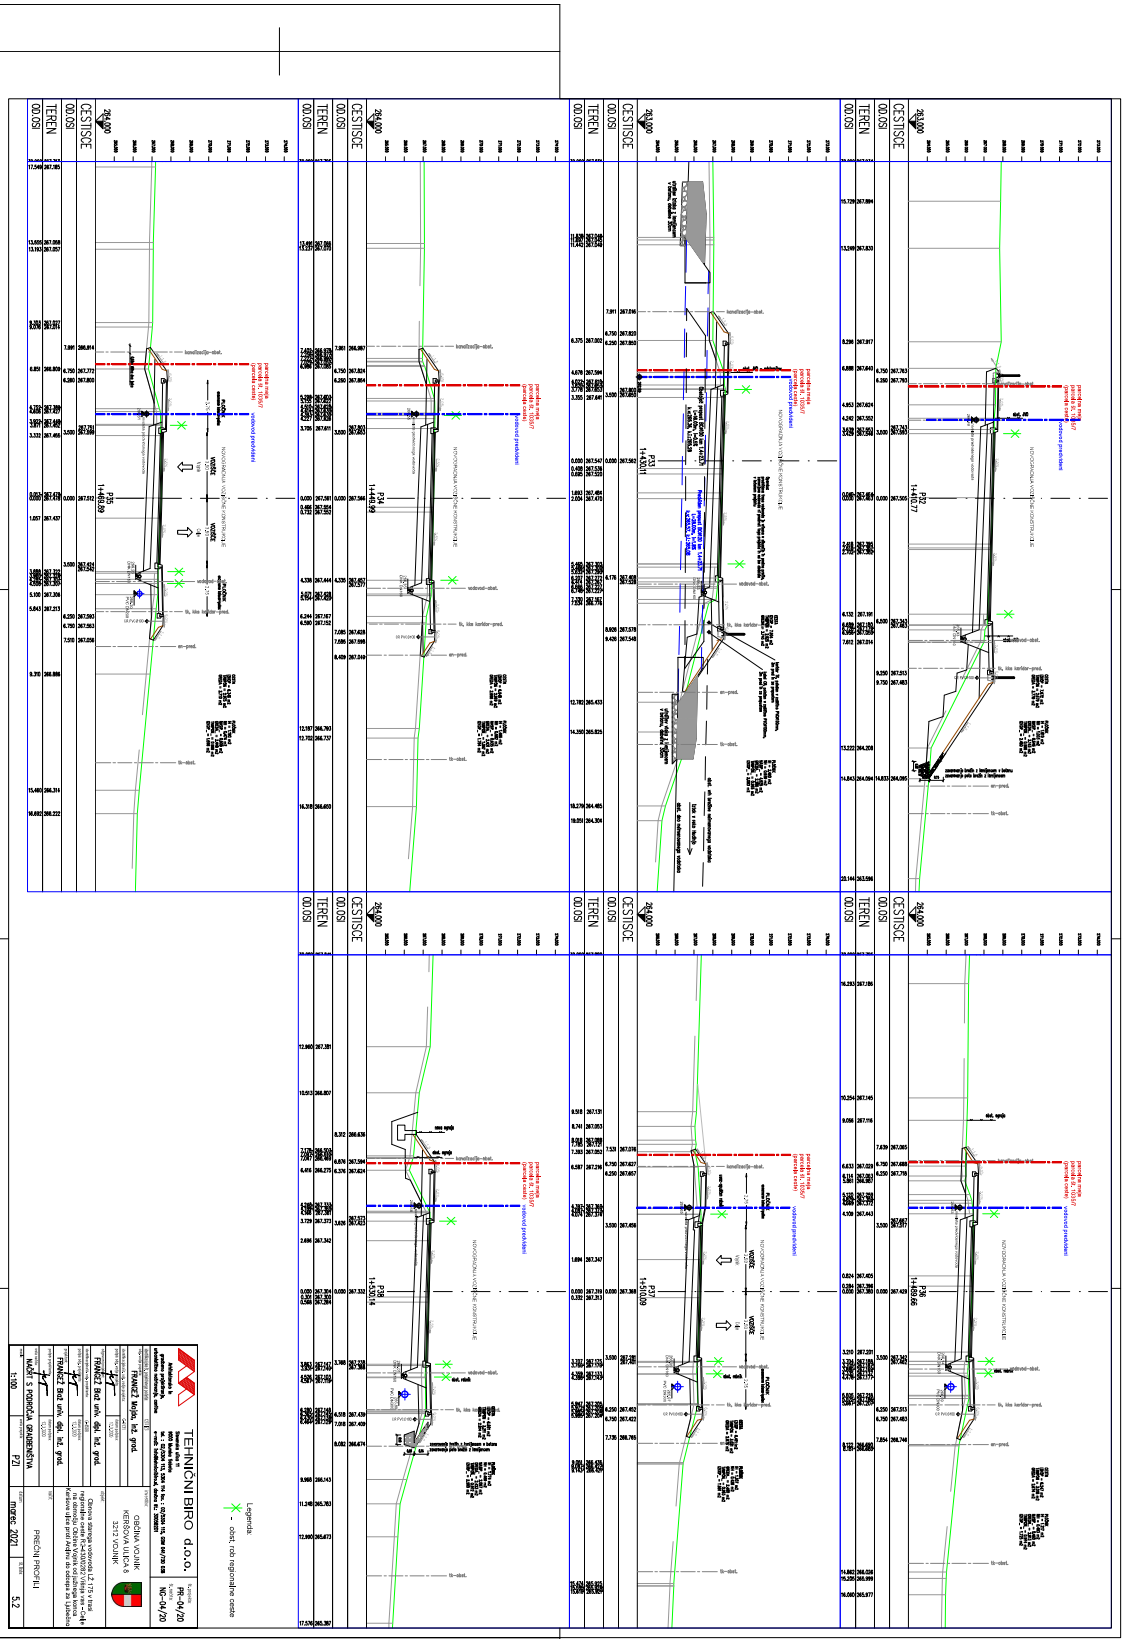



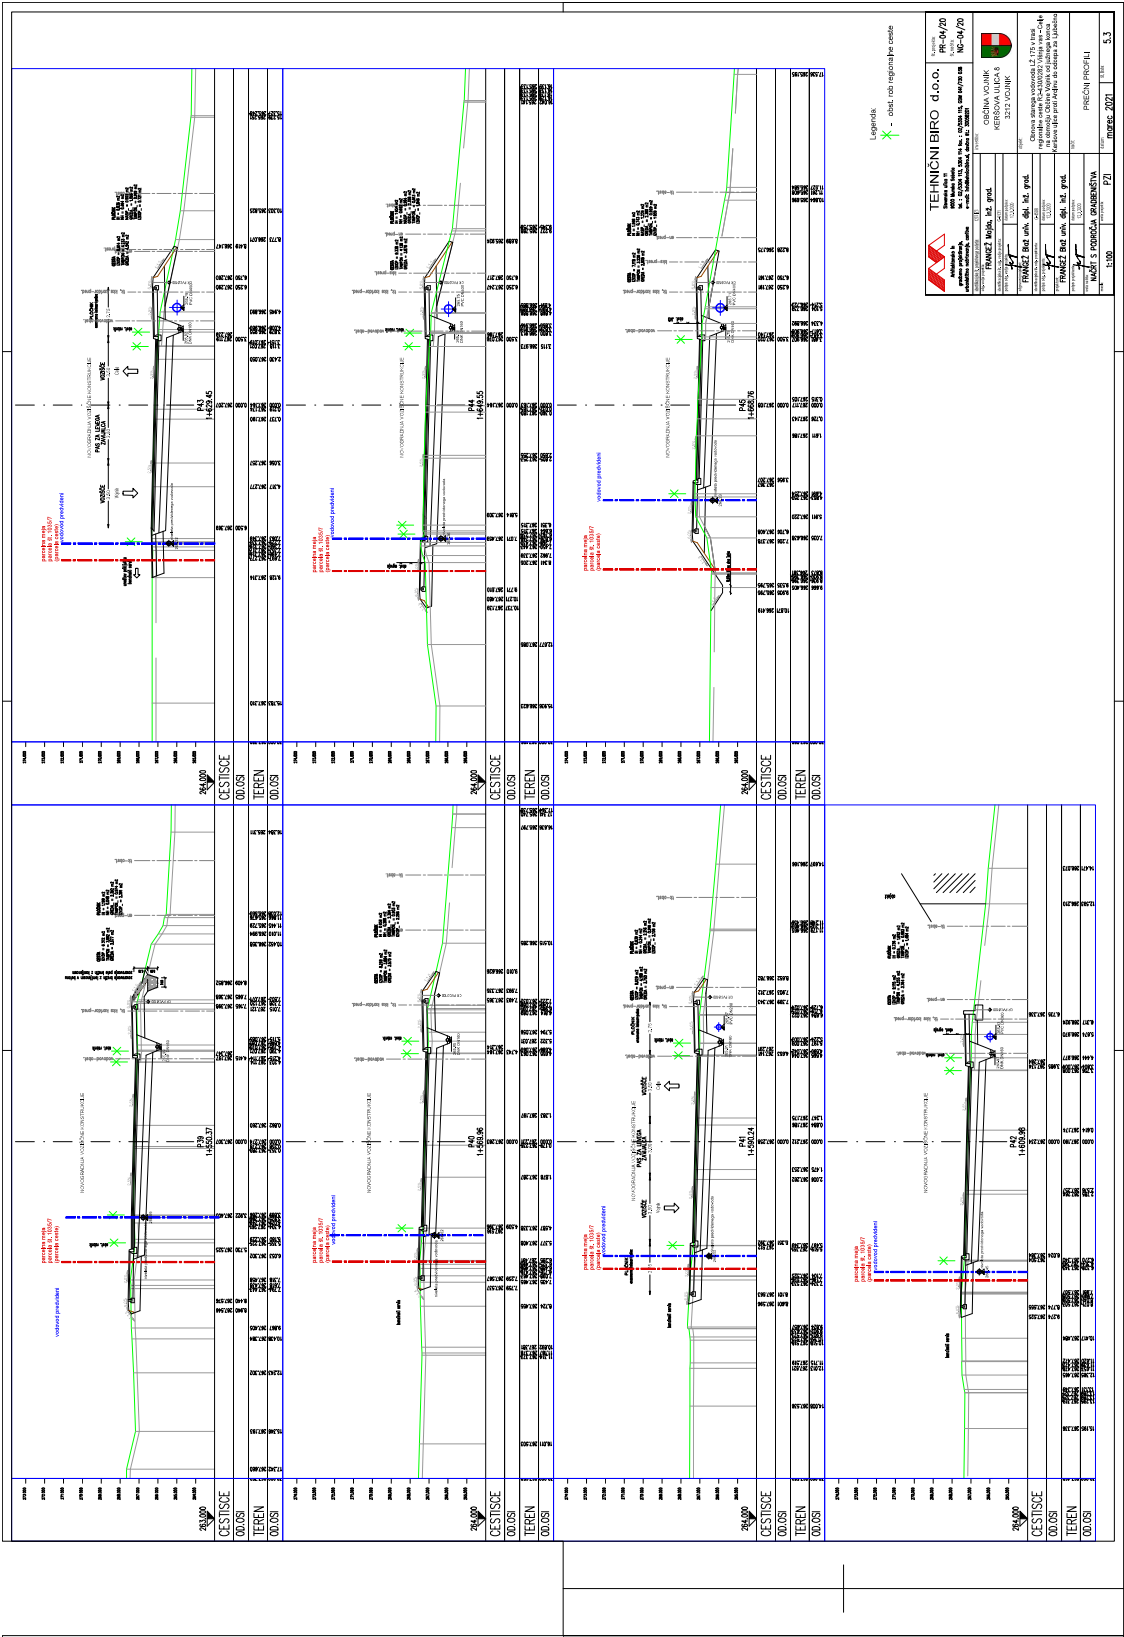

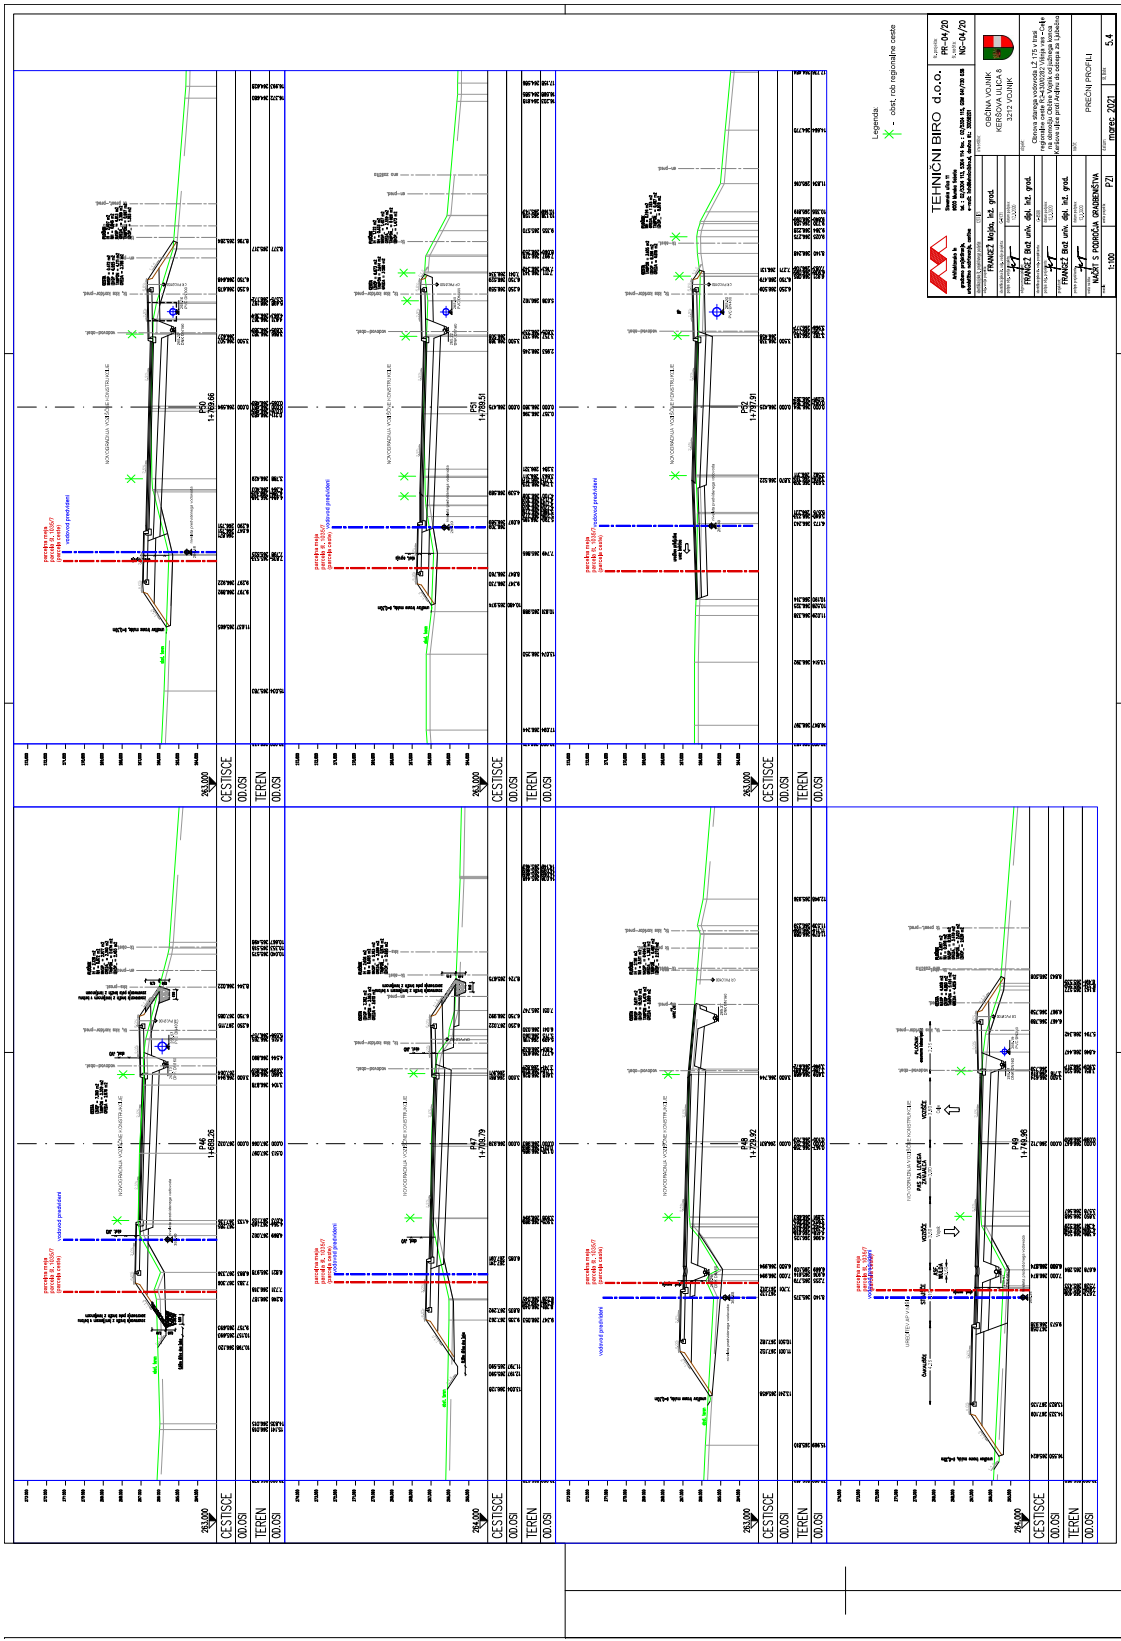
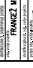






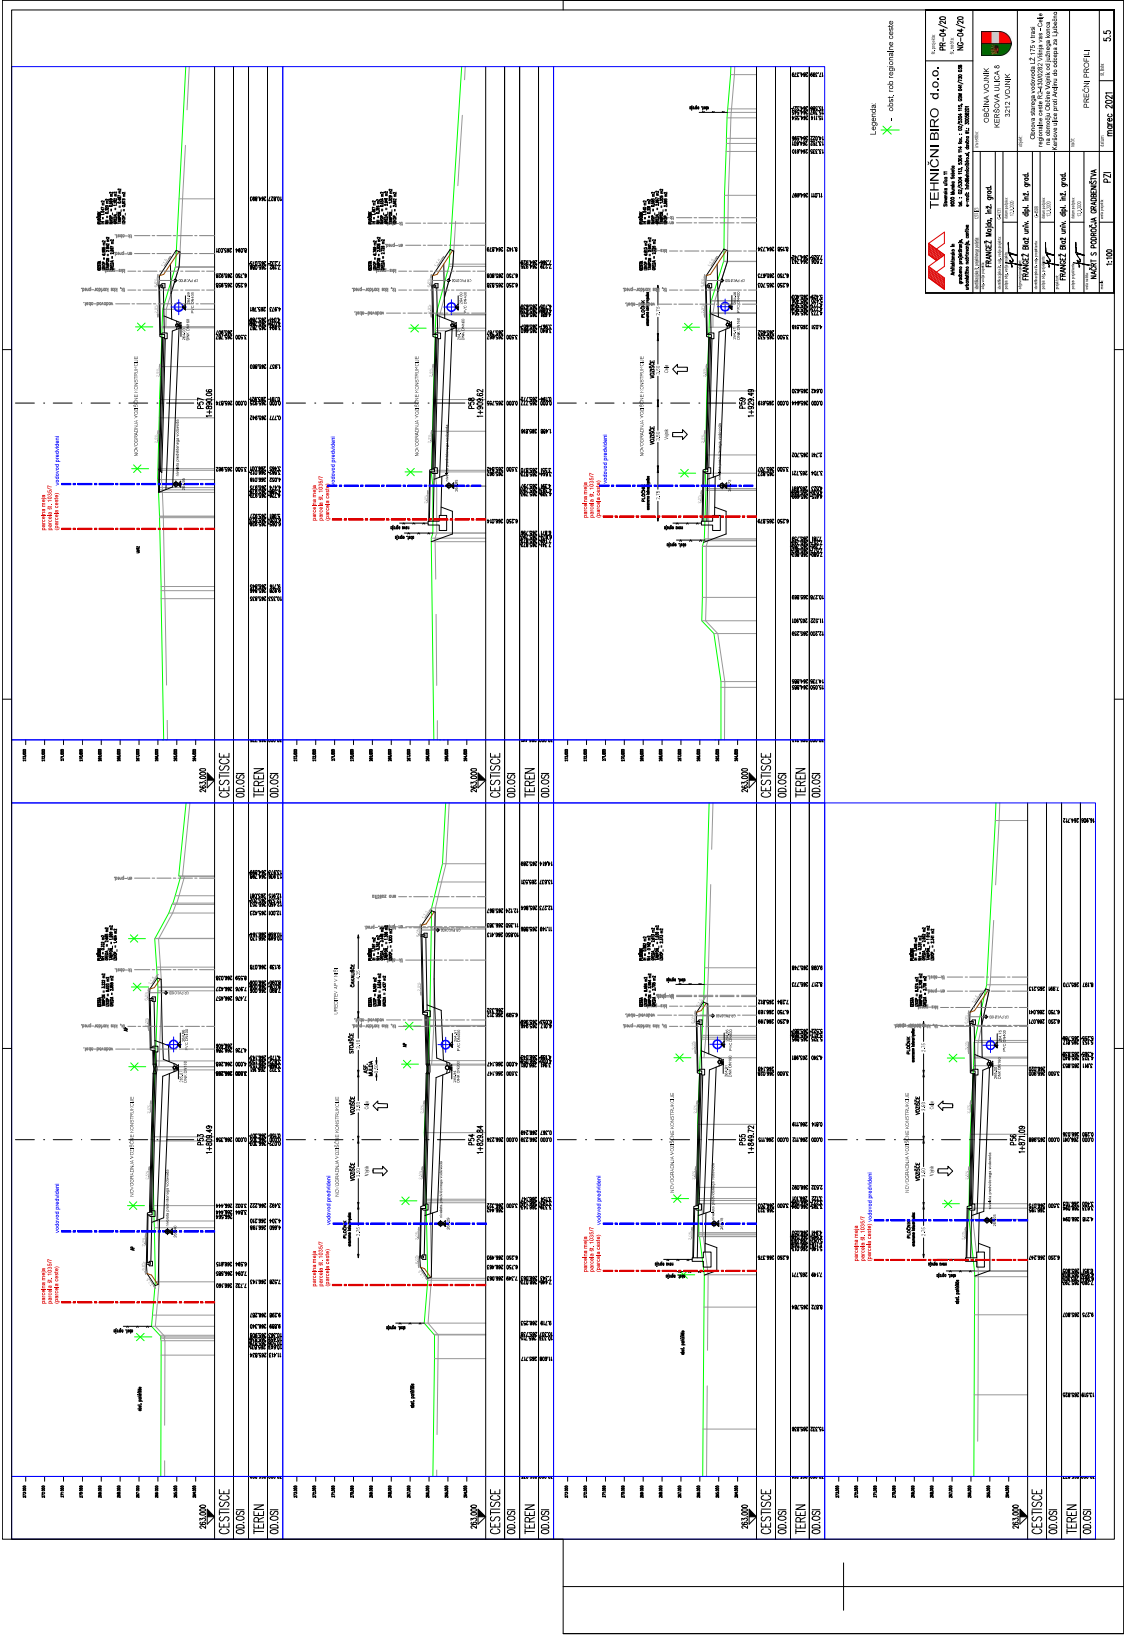


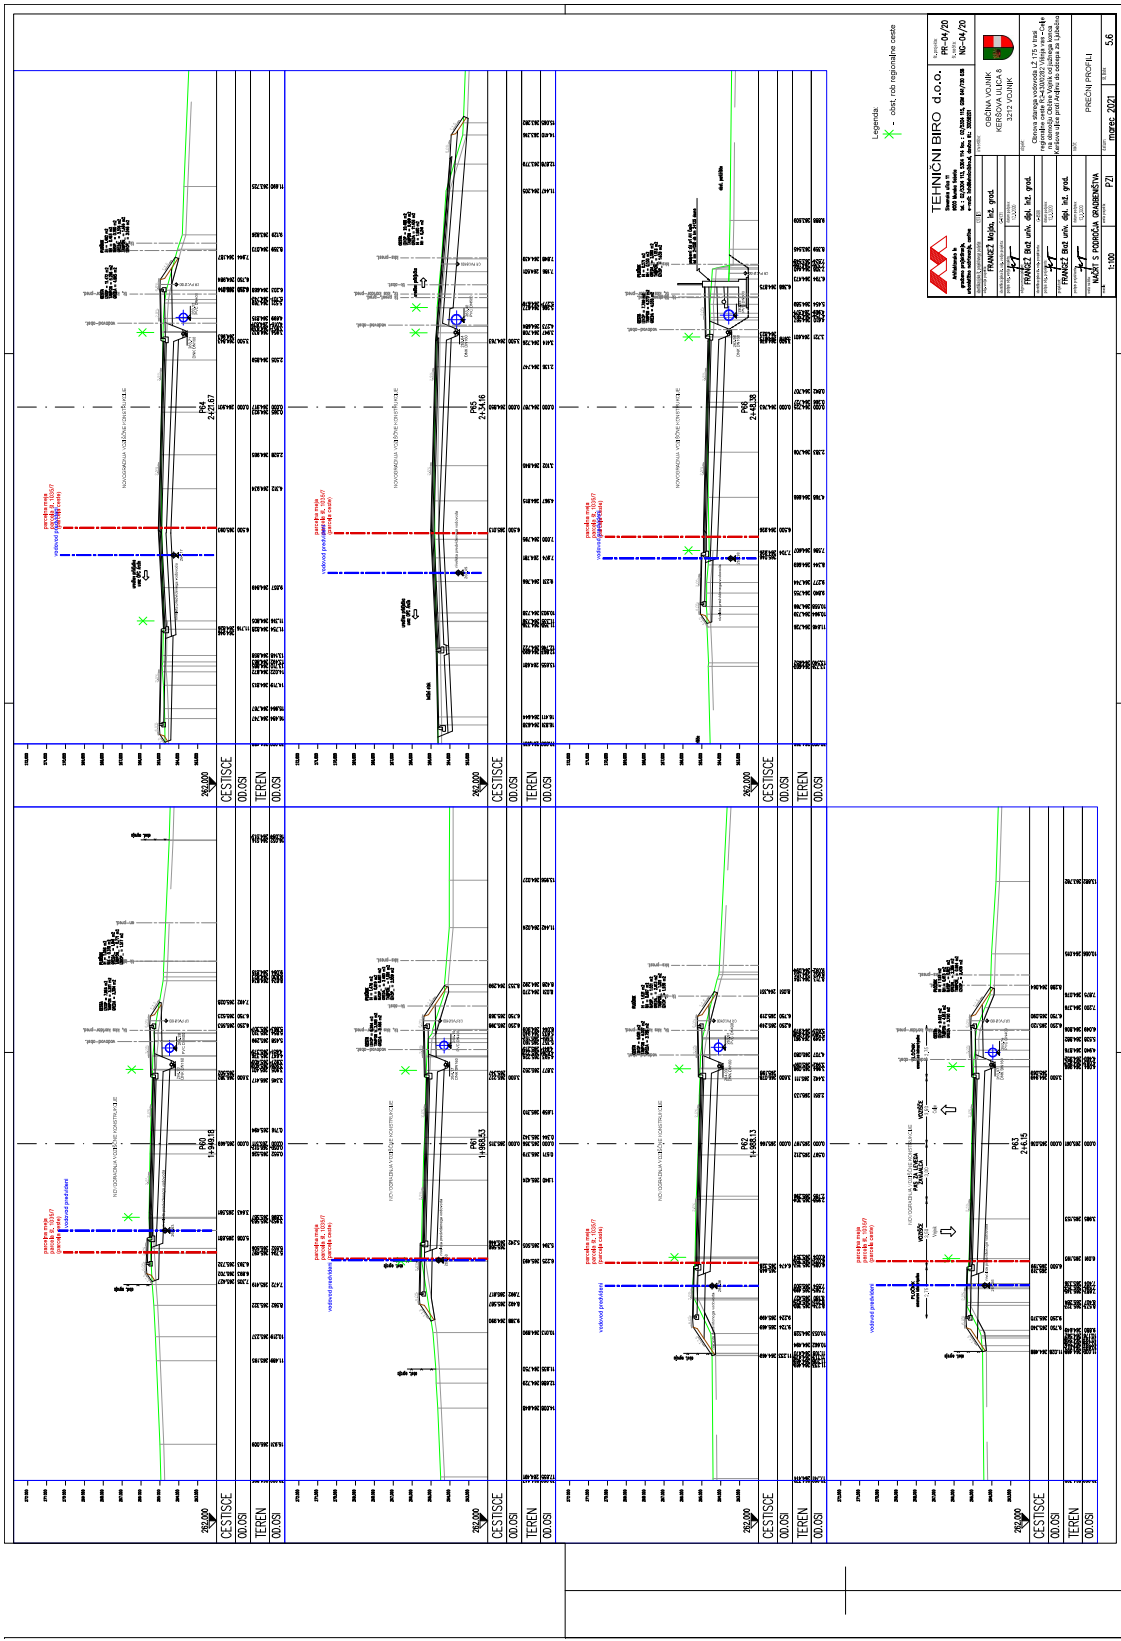
Legenda





Legenda

Legenda
 x - zased, rob registrirane ceste

TEHNIČNI BIRO d.o.o.			

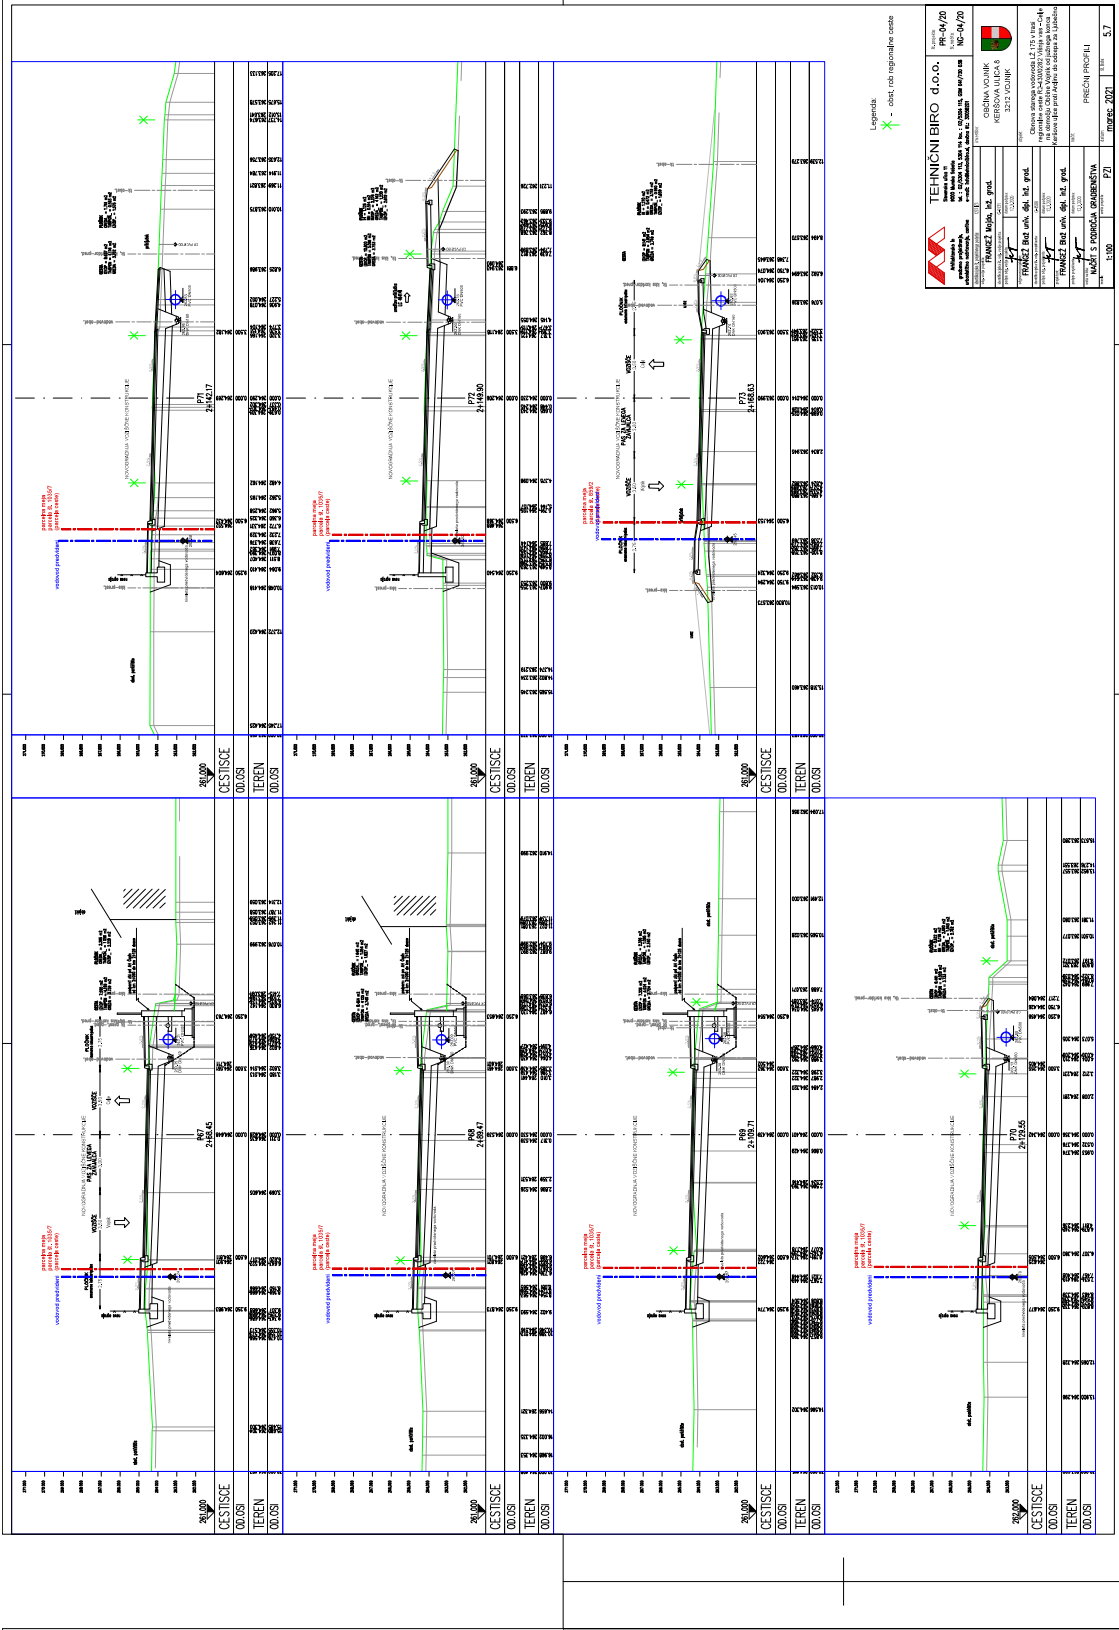


Legenda
 * - oset, rob regulativne ceste




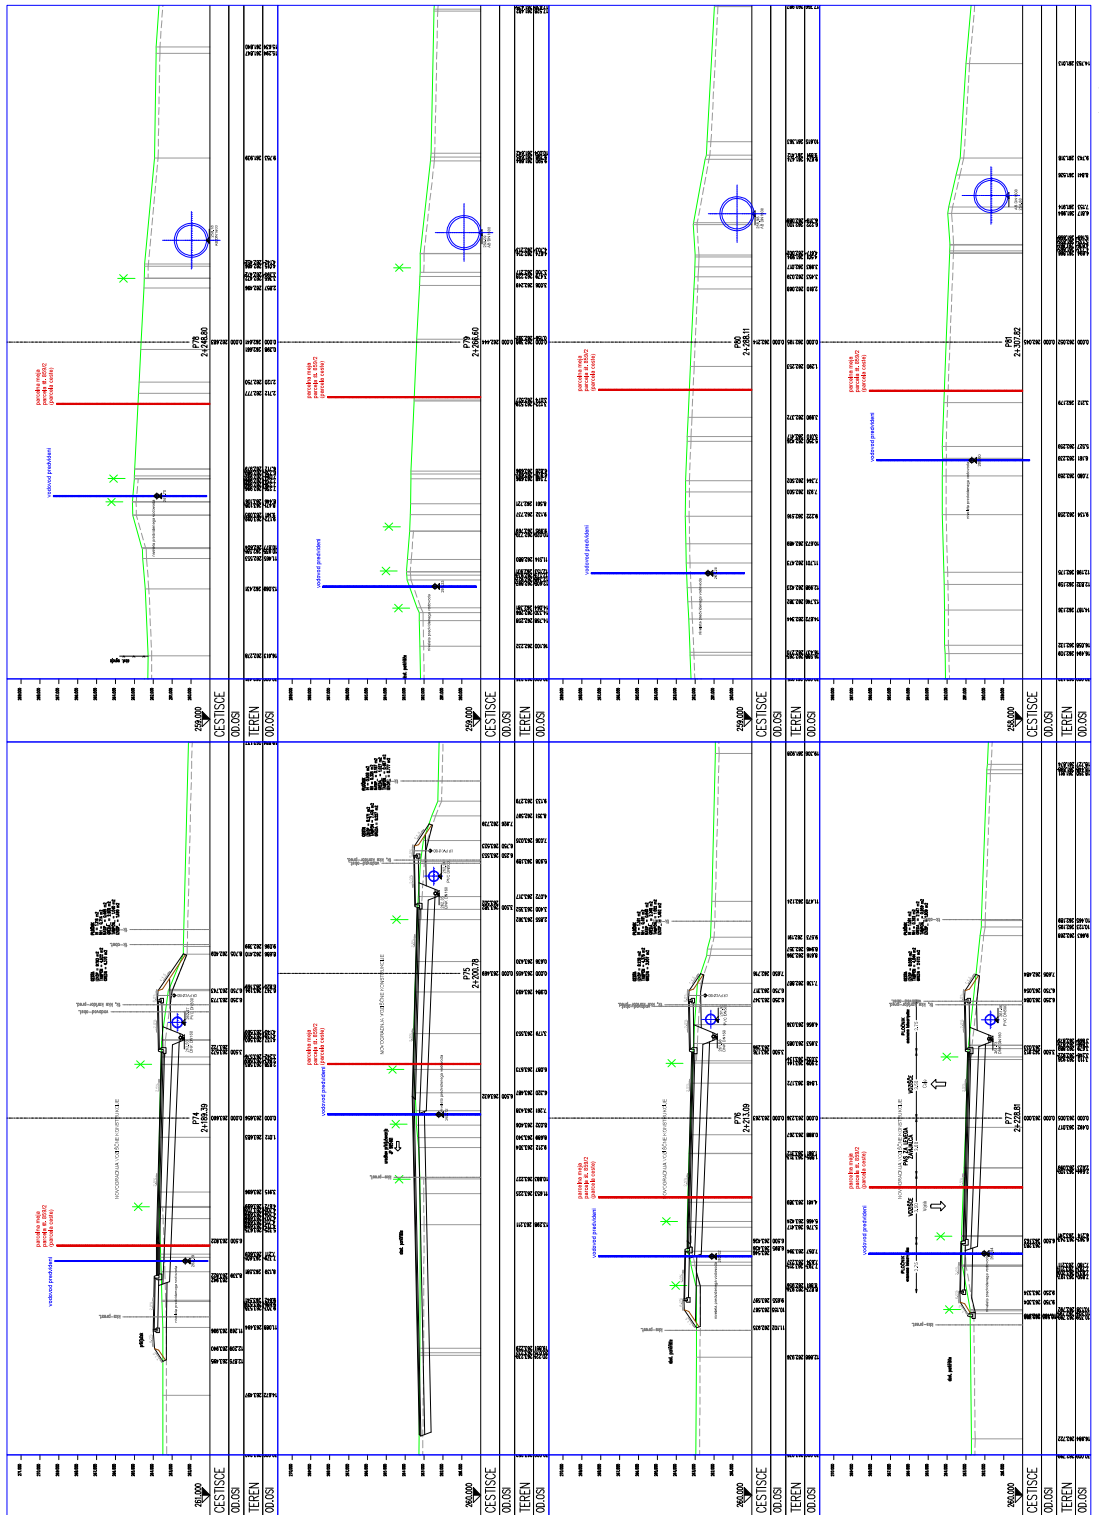

Legenda





 PZI
 1:100
 PREDH PROJEKAT
 martos, 2021
 5.8



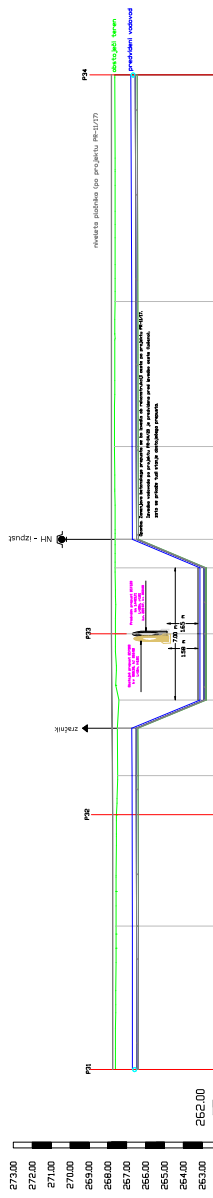







Št. risa: 6.4

VOZLIŠČE ZRAČNIK NA DN200

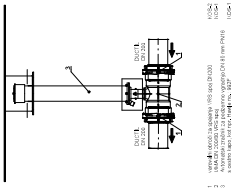



VOZLIŠČE NA DN200 - ODCEP ductih DN100

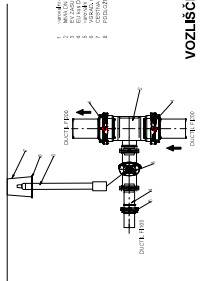



VOZLIŠČE NA DN200 - ODCEP ductih DN80

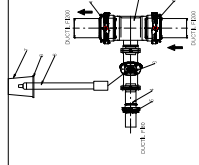



DETAIL NH NA DUCTIL DN 200

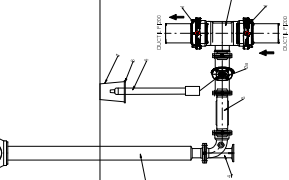


VOZLIŠČE NAVEZAVA NA Ø100:

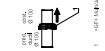

1. VOZLIŠČE NAVEZAVA NA Ø100

VOZLIŠČE NAVEZAVA NA Ø80:




1. VOZLIŠČE NAVEZAVA NA Ø80

VOZLIŠČE NAVEZAVA NA PE Ø80:




1. VOZLIŠČE NAVEZAVA NA PE Ø80

VOZLIŠČE HOR. LOM 22°

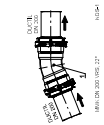


1. VOZLIŠČE HOR. LOM 22°

VOZLIŠČE HOR. LOM 45°

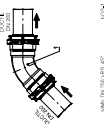


1. VOZLIŠČE HOR. LOM 45°

VOZLIŠČE HOR. LOM 30°

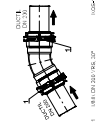


1. VOZLIŠČE HOR. LOM 30°

VOZLIŠČE HOR. LOM 11°

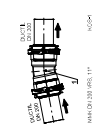


1. VOZLIŠČE HOR. LOM 11°

VOZLIŠČE NAVEZAVA NA LŽ VOZLIŠČE NAVEZAVA NA Ø160:

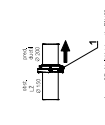


1. VOZLIŠČE NAVEZAVA NA LŽ VOZLIŠČE NAVEZAVA NA Ø160

VOZLIŠČE NA DN200 - ODCEP PE Ø90:

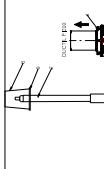


1. VOZLIŠČE NA DN200 - ODCEP PE Ø90

VOZLIŠČE NA DN200 - ODCEP ductih DN150

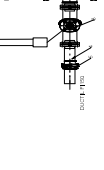


1. VOZLIŠČE NA DN200 - ODCEP ductih DN150

VOZLIŠČE NA DN200 - ODCEP PE Ø63:

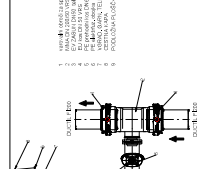

1. VOZLIŠČE NA DN200 - ODCEP PE Ø63

DETAIL NH NA DUCTIL DN 100

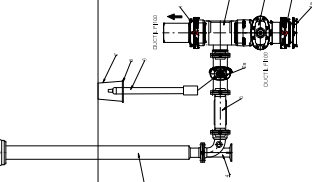



		9. priložba: PR-04/20 10. priložba: NC-04/20
OBČINA VOJNIK KERSOVA ULICA 8 3212 VOJNIK		
inženir: FRANČEZ Blaz , inž. grad. inženirka: FRANČEZ Blaz , inž. grad.		
MONTAŽNE SHERE marec 2021		
7.0		