


LEGENDA:
 PREDV. OBNOVA CESTE Z ODVODNJAVANJEM

OBNOVA KANALIZACIJE IN VODOVODA V TRUBARJEVI ULICI V CELJU
 – REKONSTRUKCIJA CESTE Z ODVODNJAVANJEM – III.FAZA

PROMETNA SITUACIJA M 1:250

LIST: 5.1

Št. sprem:		Opis spremembe/dopolnilne:		Datum:		Podpis:	
SAVINJAPROJEKT PROJEKTIRANJE, SVETOVANJE, NADZOR							
Vsebinska načrta je avtorsko lastnina podjetja SAVINJAPROJEKT d.o.o. ZALEC in je zaščitena z zakonom o avtorskih pravicah (Uradni list št. 21/95). Kopiranje in druga vrsta obvestil o njeni vsebini ni dovoljena, če ni posebej odobrena. Za vsa opravila, ki so v nasprotju s tem določilom, je zakonsko predvideno denarno nadomestilo za nastalo škodo.							
Investitor: MESTNA OBČINA CELJE, Trg celjskih knezov 9, 3000 CELJE				Naziv objekta: OBNOVA KANALIZACIJE IN VODOVODA V TRUBARJEVI ULICI V CELJU – REKONSTRUKCIJA CESTE Z ODVODNJAVANJEM – III.FAZA			
Naročnik: VODOVOD – KANALIZACIJA d.o.o., Lava 2a, 3000 CELJE				Vsebinska risba: PROMETNA SITUACIJA			
Projektant: SAVINJAPROJEKT d.o.o. ident.stevika IZS 0636				Vrsta načrta: 3/2 NAČRT CESTE Z ODVODNJAVANJEM			
Odg.projektant: Gorazd Pulko, univ.dipl.inž.gradb. G-0275		Ident.st.: G-0275		Podpis:		Št.projekta: 38/2015-C	
Projektant: Gorazd Pulko, univ.dipl.inž.gradb. G-0275		Ident.st.: G-0275		Datum: Maj 2018		Št.načrta: 38/2015	
Risal: Aljaz Žolnir, univ.dipl.inž.gradb.		Ident.st.: G-0275		Datum: Maj 2018		Vrsta projekta: PZI	
						Merilo: M 1:250	
						List.st. 5.1	

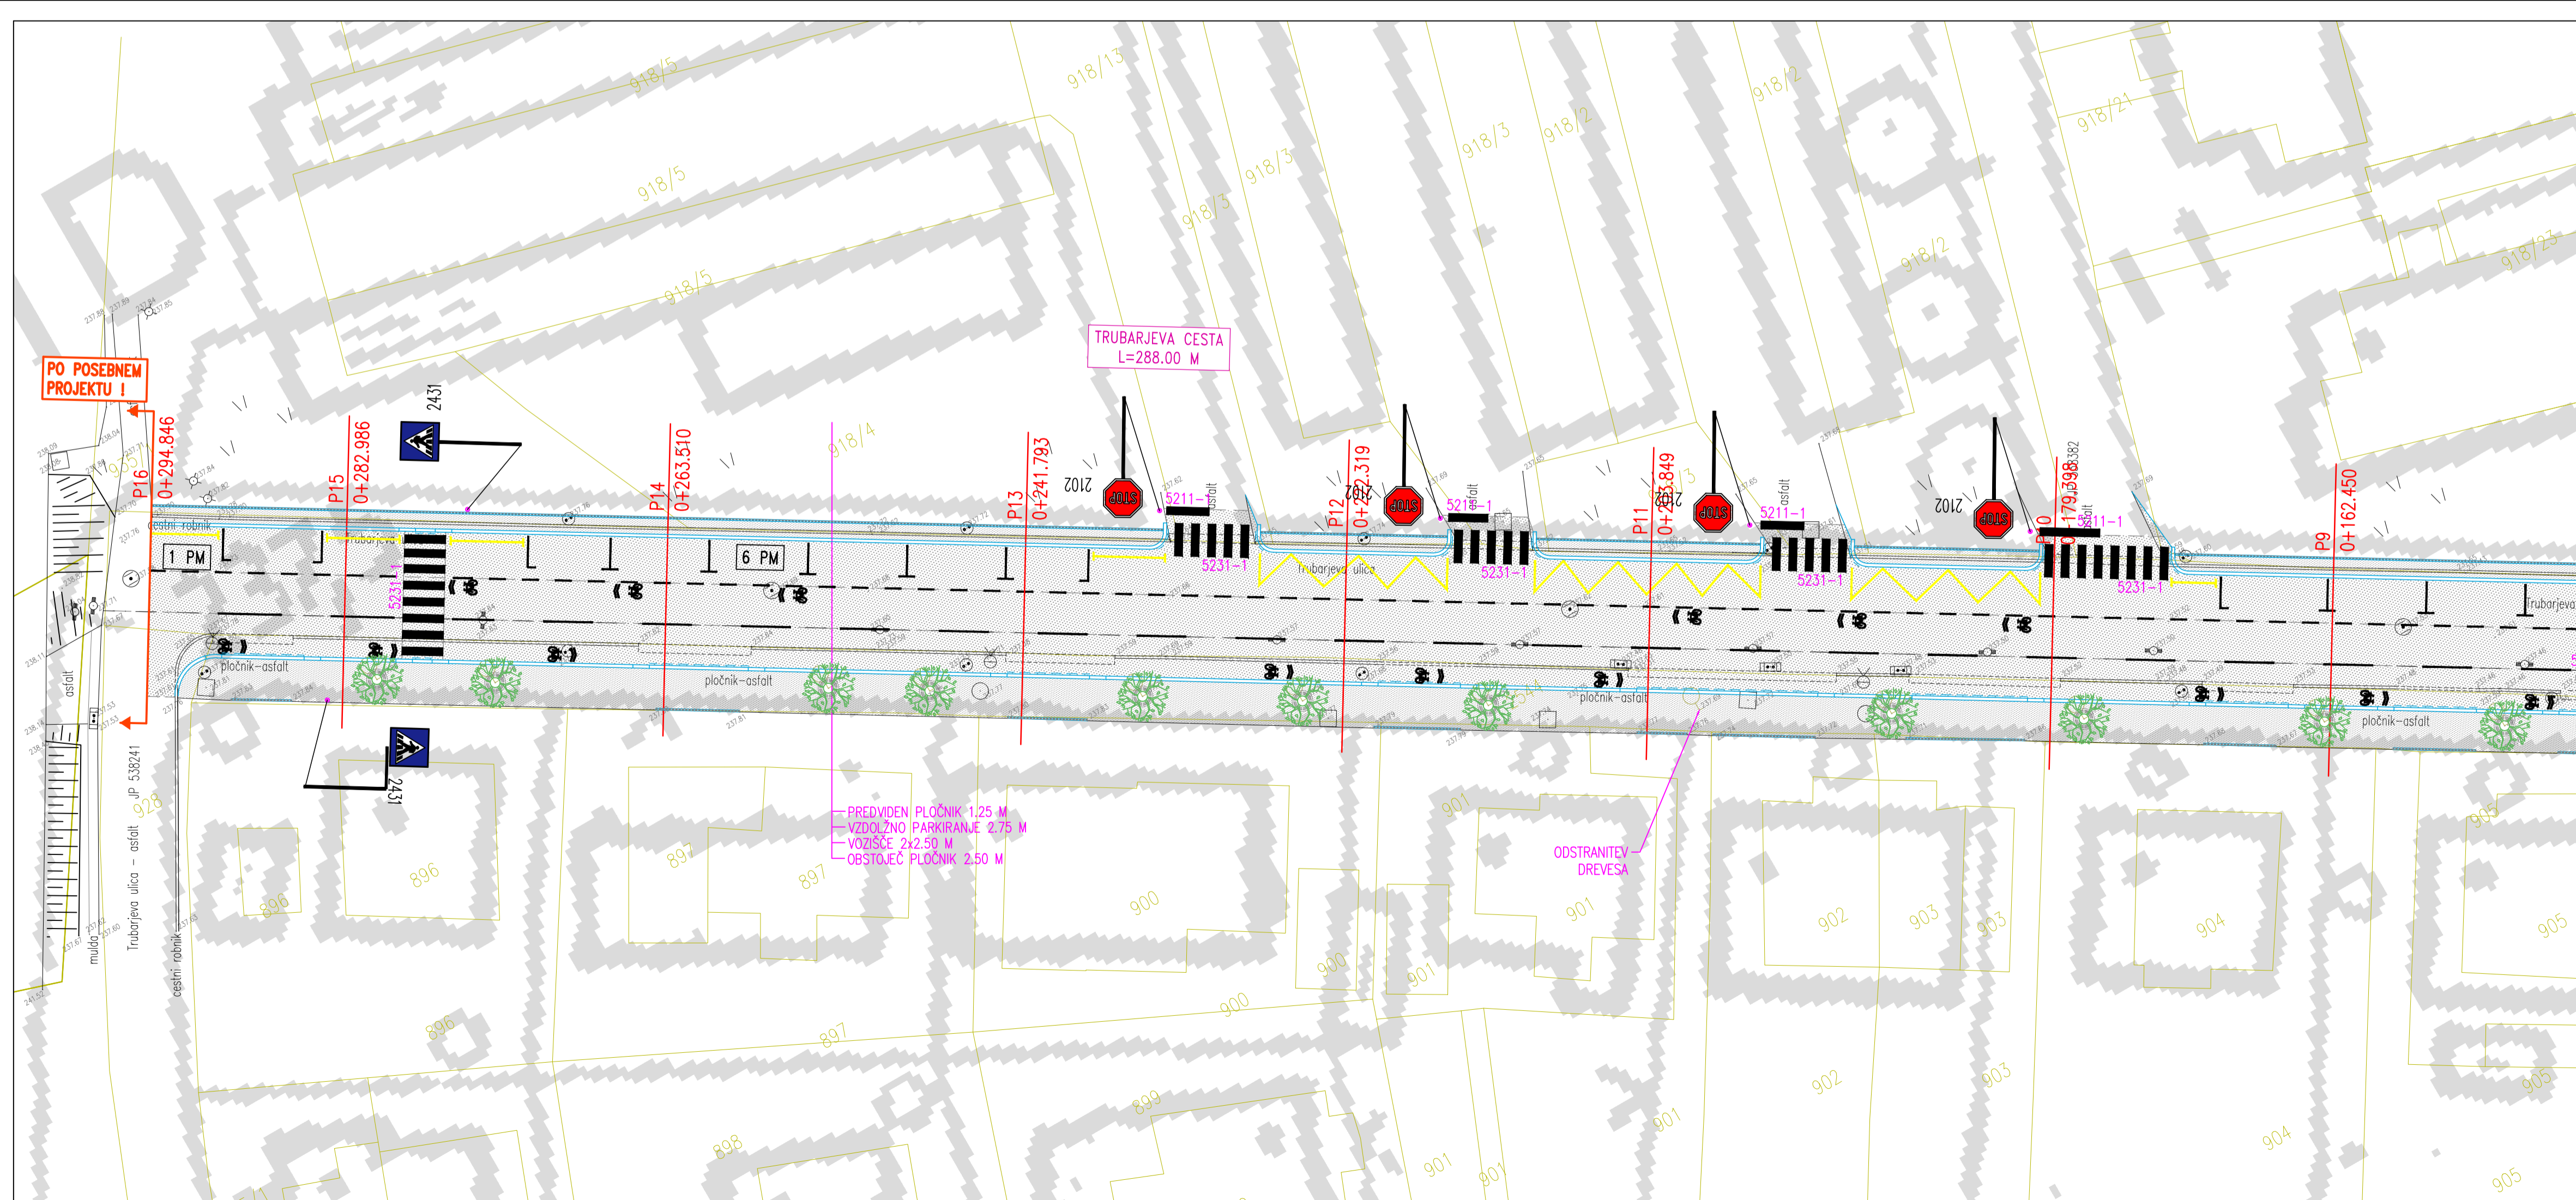

LEGENDA:
 PREDV. OBNOVA CESTE Z ODVODNJAVANJEM

OBNOVA KANALIZACIJE IN VODOVODA V TRUBARJEVI ULICI V CELJU
 – REKONSTRUKCIJA CESTE Z ODVODNJAVANJEM – III.FAZA

PROMETNA SITUACIJA M 1:250

LIST: 5.2

Št. sprem:		Opis spremembe/dopolnilne:		Datum:		Podpis:	
SAVINJAPROJEKT PROJEKTIRANJE, SVETOVANJE, NADZOR							
Vsebinska načrta je avtorsko lastnina podjetja SAVINJAPROJEKT d.o.o. ZALEC in je zaščitena z zakonom o avtorskih pravicah (Uradni list št. 21/95). Kopiranje in druga vrsta obvestil o njeni vsebini ni dovoljena, če ni posebej odobrena. Za vsa opravila, ki so v nasprotju s tem določilom, je zakonsko predvideno denarno nadomestilo za nastalo škodo.							
Investitor: MESTNA OBČINA CELJE, Trg celjskih knezov 9, 3000 CELJE				Naziv objekta: OBNOVA KANALIZACIJE IN VODOVODA V TRUBARJEVI ULICI V CELJU – REKONSTRUKCIJA CESTE Z ODVODNJAVANJEM – III.FAZA			
Naročnik: VODOVOD – KANALIZACIJA d.o.o., Lava 2a, 3000 CELJE				Vsebinska risba: PROMETNA SITUACIJA			
Projektant: SAVINJAPROJEKT d.o.o. ident.stevika IZS 0636				Vrsta načrta: 3/2 NAČRT CESTE Z ODVODNJAVANJEM			
Odg.projektant: Gorazd Pulko, univ.dipl.inž.gradb. G-0275		Ident.st.: G-0275		Podpis:		Št.projekta: 38/2015-C	
Projektant: Gorazd Pulko, univ.dipl.inž.gradb. G-0275		Ident.st.: G-0275		Datum: Maj 2018		Št.načrta: 38/2015	
Risal: Aljaz Žolnir, univ.dipl.inž.gradb.		Ident.st.: G-0275		Datum: Maj 2018		Vrsta projekta: PZI	
						Merilo: M 1:250	
						List.st. 5.2	