


- LEGENDA:**
- PREDVIDENA OBNOVA MEŠANE KANALIZACIJE
 - PREDVIDENO ODVODNJAVANJE CESTE
 - OBSTOJEČA KANALIZACIJA
 - OBSTOJEČA KANALIZACIJA – SE UKINE
 - PREDVIDENA OBNOVA VODOVODA
 - PREDV. PREVEZAVE OBSTOJEČEGA VODOVODNEGA OMREŽJA
 - PREDVIDEN NADZEMNI HIDRANT DN 80
 - OBSTOJEČ VODOVOD
 - OBSTOJEČ VODOVOD – SE UKINE
 - OBSTOJEČ PLINOVOD
 - PREDVIDEN PLINOVOD (po projektu SAVINJAPROJEKT št. 54/2015)
 - PREDVIDENA JAVNA RAZSVETLJAVA
 - OBSTOJEČ NN ELEKTRO KABEL
 - OBSTOJEČE NN ELEKTRO OMREŽJE
 - OBSTOJEČ SN ELEKTRO KABEL
 - OBSTOJEČA ELEKTRO KANALIZACIJA – ENERGIJA
 - OBSTOJEČ TK KABEL
 - PREDVIDEN TK KABEL (PO POSEBNEM PROJEKTU)
 - OBSTOJEČA CATV

OBNOVA KANALIZACIJE IN VODOVODA V TRUBARJEVI ULICI V CELJU
 – REKONSTRUKCIJA CESTE Z ODVODNJAVANJEM – III.FAZA

SITUACIJA KOMUNALNIH NAPRAV IN NAPELJAV M 1:250

LIST: 3.1

| | | | | | | | |
|--|--|----------------------------|--|---|--|-------------------------|--|
| Št. sprem: | | Opis spremembe/dopolnitve: | | Datum: | | Podpis: | |
| SAVINJAPROJEKT | | | | | | | |
| PROJEKTIRANJE, SVETOVANJE, NADZOR | | | | | | | |
| Vsebina načrta je avtorska lastnina podjetja SAVINJAPROJEKT d.o.o. ZALEC in je zaščitena z zakonom o avtorskih pravicah (Uradni list št. 21/95). Kopiranje in druga uporaba brez dovoljenja ni dovoljena, če ni posebej odobrena. Za vsa opravila, ki so v nalogu s tem določena, je zakonsko predvideno denarno nadomestilo za nastalo škodo. | | | | | | | |
| Investitor: MESTNA OBČINA CELJE, Trg celjskih knezov 9, 3000 CELJE | | | | Naziv objekta: OBNOVA KANALIZACIJE IN VODOVODA V TRUBARJEVI ULICI V CELJU – REKONSTRUKCIJA CESTE Z ODVODNJAVANJEM – III.FAZA | | | |
| Naročnik: VODOVOD – KANALIZACIJA d.o.o., Lava 2a, 3000 CELJE | | | | Vsebina risbe: SITUACIJA KOMUNALNIH NAPRAV IN NAPELJAV | | | |
| Projektant: SAVINJAPROJEKT d.o.o. Identifikacija: IZS 0636 | | | | Vrsta načrta: 3/2 NAČRT CESTE Z ODVODNJAVANJEM | | | |
| Odg. projektant: Gorazd Pulko, univ.dipl.inž.grad. | | Identifikacija: G-0275 | | Podpis: | | Št. projekta: 38/2015-C | |
| Projektant: Gorazd Pulko, univ.dipl.inž.grad. | | Identifikacija: G-0275 | | Datum: Maj 2018 | | Vrsta projekta: PZI | |
| Risal: Ajaz Žohir, univ.dipl.inž.grad. | | Identifikacija: G-0275 | | Datum: Maj 2018 | | Merilo: M 1:250 | |
| | | | | | | List št.: 3.1 | |

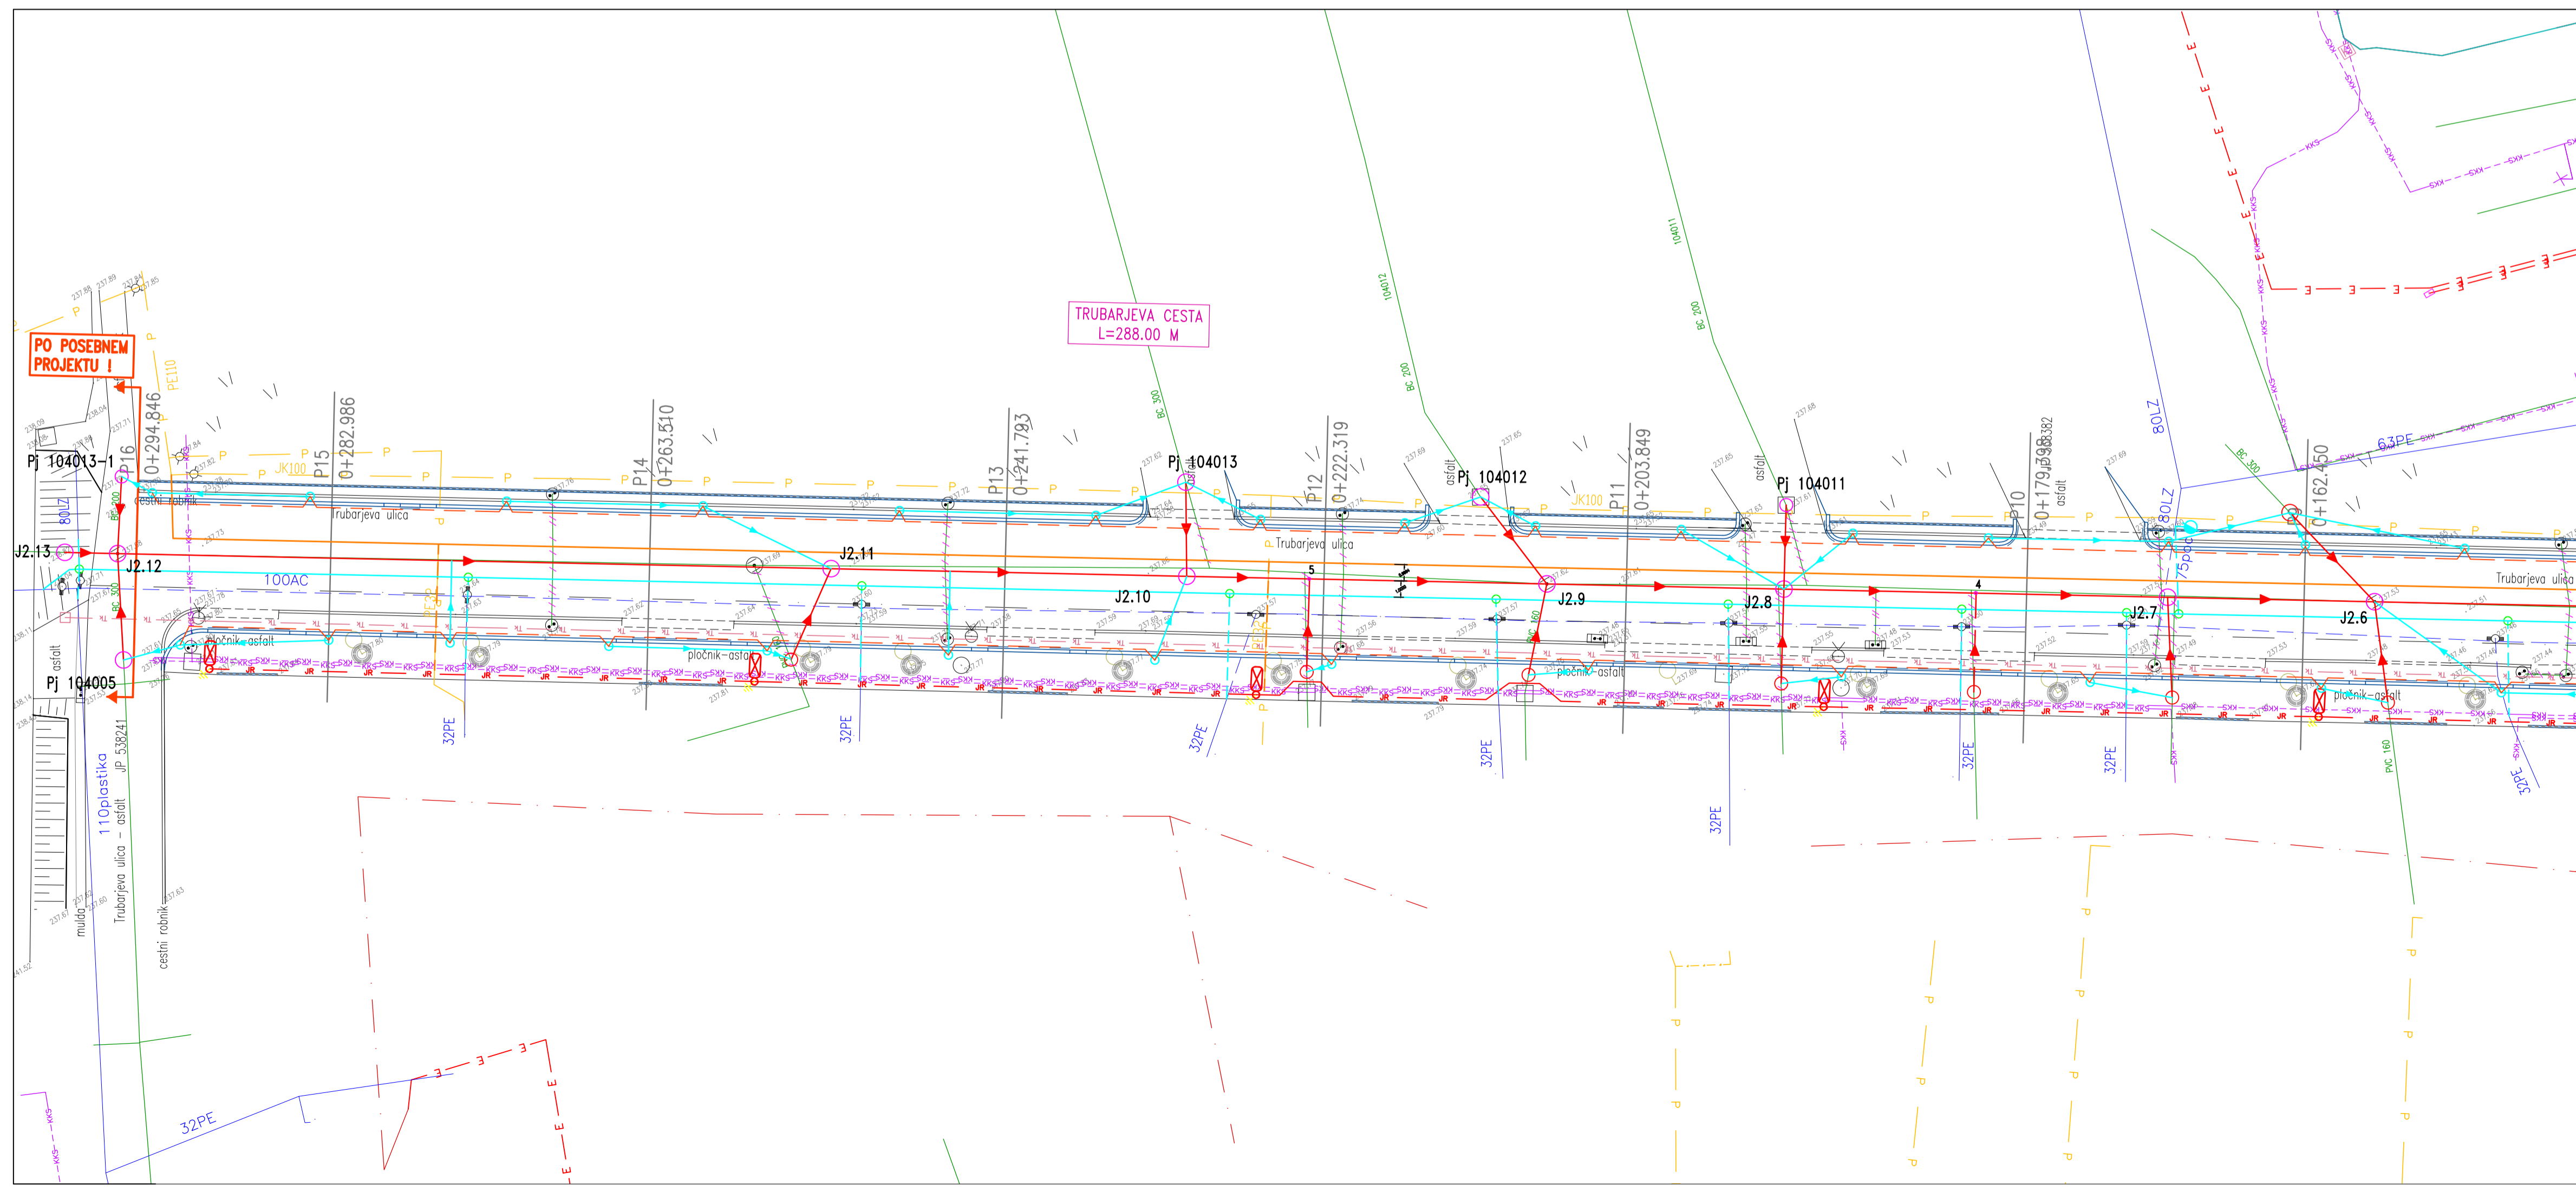

- LEGENDA:**
- PREDVIDENA OBNOVA MEŠANE KANALIZACIJE
 - PREDVIDENO ODVODNJAVANJE CESTE
 - OBSTOJEČA KANALIZACIJA
 - OBSTOJEČA KANALIZACIJA – SE UKINE
 - PREDVIDENA OBNOVA VODOVODA
 - PREDV. PREVEZAVE OBSTOJEČEGA VODOVODNEGA OMREŽJA
 - PREDVIDEN NADZEMNI HIDRANT DN 80
 - OBSTOJEČ VODOVOD
 - OBSTOJEČ VODOVOD – SE UKINE
 - OBSTOJEČ PLINOVOD
 - PREDVIDEN PLINOVOD (po projektu SAVINJAPROJEKT št. 54/2015)
 - PREDVIDENA JAVNA RAZSVETLJAVA
 - OBSTOJEČ NN ELEKTRO KABEL
 - OBSTOJEČE NN ELEKTRO OMREŽJE
 - OBSTOJEČ SN ELEKTRO KABEL
 - OBSTOJEČA ELEKTRO KANALIZACIJA – ENERGIJA
 - OBSTOJEČ TK KABEL
 - PREDVIDEN TK KABEL (PO POSEBNEM PROJEKTU)
 - OBSTOJEČA CATV

OBNOVA KANALIZACIJE IN VODOVODA V TRUBARJEVI ULICI V CELJU
 – REKONSTRUKCIJA CESTE Z ODVODNJAVANJEM – III.FAZA

SITUACIJA KOMUNALNIH NAPRAV IN NAPELJAV M 1:250

LIST: 3.2

| | | | | | | | |
|--|--|----------------------------|--|---|--|-------------------------|--|
| Št. sprem: | | Opis spremembe/dopolnitve: | | Datum: | | Podpis: | |
| SAVINJAPROJEKT | | | | | | | |
| PROJEKTIRANJE, SVETOVANJE, NADZOR | | | | | | | |
| Vsebina načrta je avtorska lastnina podjetja SAVINJAPROJEKT d.o.o. ZALEC in je zaščitena z zakonom o avtorskih pravicah (Uradni list št. 21/95). Kopiranje in druga uporaba brez dovoljenja ni dovoljena, če ni posebej odobrena. Za vsa opravila, ki so v nalogu s tem določena, je zakonsko predvideno denarno nadomestilo za nastalo škodo. | | | | | | | |
| Investitor: MESTNA OBČINA CELJE, Trg celjskih knezov 9, 3000 CELJE | | | | Naziv objekta: OBNOVA KANALIZACIJE IN VODOVODA V TRUBARJEVI ULICI V CELJU – REKONSTRUKCIJA CESTE Z ODVODNJAVANJEM – III.FAZA | | | |
| Naročnik: VODOVOD – KANALIZACIJA d.o.o., Lava 2a, 3000 CELJE | | | | Vsebina risbe: SITUACIJA KOMUNALNIH NAPRAV IN NAPELJAV | | | |
| Projektant: SAVINJAPROJEKT d.o.o. Identifikacija: IZS 0636 | | | | Vrsta načrta: 3/2 NAČRT CESTE Z ODVODNJAVANJEM | | | |
| Odg. projektant: Gorazd Pulko, univ.dipl.inž.grad. | | Identifikacija: G-0275 | | Podpis: | | Št. projekta: 38/2015-C | |
| Projektant: Gorazd Pulko, univ.dipl.inž.grad. | | Identifikacija: G-0275 | | Datum: Maj 2018 | | Vrsta projekta: PZI | |
| Risal: Ajaz Žohir, univ.dipl.inž.grad. | | Identifikacija: G-0275 | | Datum: Maj 2018 | | Merilo: M 1:250 | |
| | | | | | | List št.: 3.2 | |